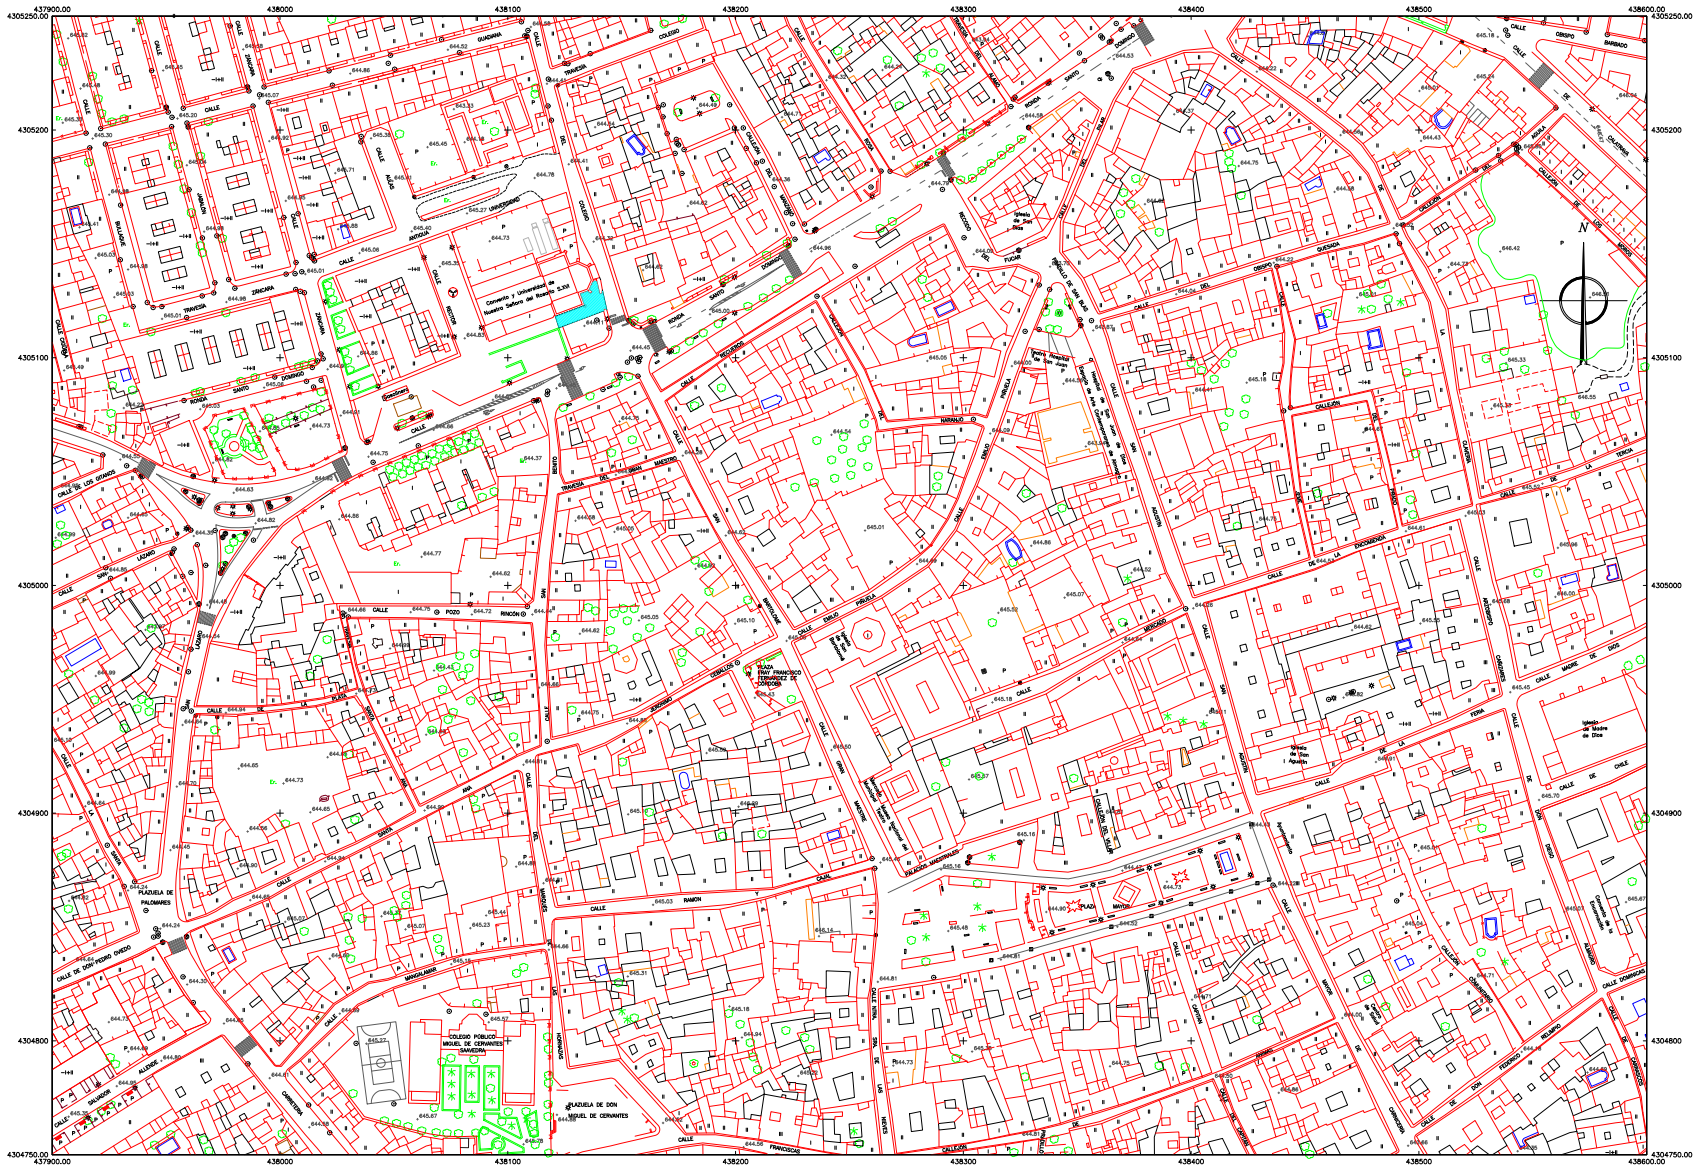


Excmo. Ayto. Almagro	EL ARQUITECTO: TAU Planificación Territorial S.L.	EL ARQUITECTO TEC.:	REALIZADO: ESTOPCAR CIUDAD REAL S.L. Tfno./Fax: 926.25.06.00	VUELO: JULIO 2008	SUSTITUYE A:	ESCALA: 1:1000	DESIGNACION: LEVANTAMIENTO FOTOGRAMÉTRICO	GRAFICO:	TITULO DEL PROYECTO: **LEVANTAMIENTO FOTOGRAMÉTRICO DEL CASCO URBANO E INMEDIACIONES DE ALMAGRO (CIUDAD REAL).**	FECHA: ENERO-09
				ACTUALIZADO:	SUSTITUIDO POR:					HOJA: 16/39

0 10 20 30 40 50 M.

- Coordenadas UTM
- Orígenes en DIN-A1
- Altitudes referidas al nivel medio del mar en Alicante